
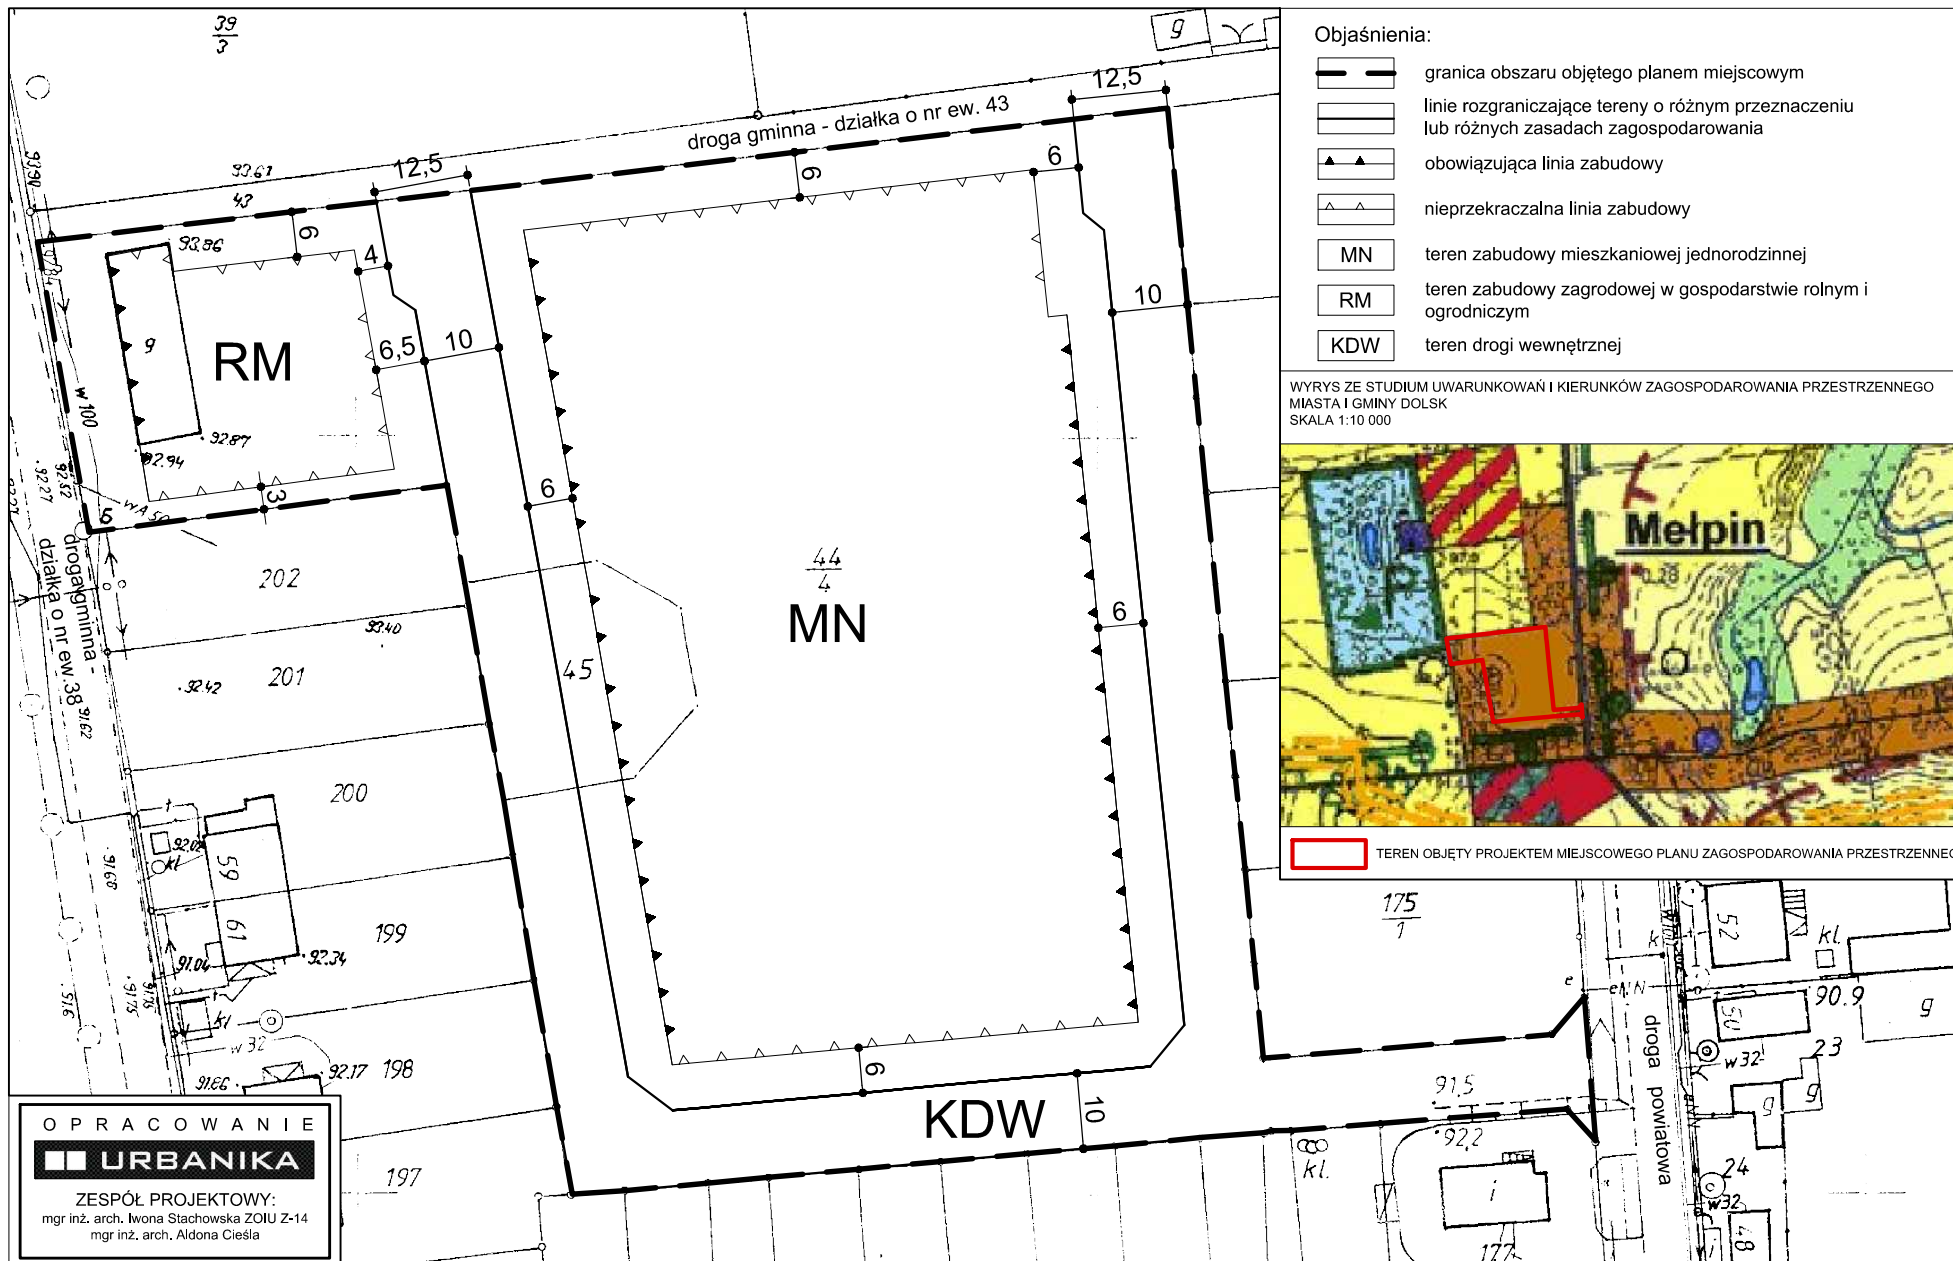


MIEJSCOWY PLAN ZAGOSPODAROWANIA PRZESTRZENNEGO WE WSI MEŁPIN, GMINA DOLSK

SKALA 1:1000

Załącznik nr 1

do uchwały Nr LIII/345/2010
Rady Miasta i Gminy Dolsk
z dnia 10 listopada 2010 r.

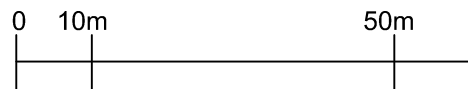

Objaśnienia:

	granica obszaru objętego planem miejscowym
	linie rozgraniczające tereny o różnym przeznaczeniu lub różnych zasadach zagospodarowania
	obowiązująca linia zabudowy
	nieprzekraczalna linia zabudowy
	teren zabudowy mieszkaniowej jednorodzinnej
	teren zabudowy zagrodowej w gospodarstwie rolnym i ogrodniczym
	teren drogi wewnętrznej

WYRYS ZE STUDYUM UWARUNKOWAŃ I KIERUNKÓW ZAGOSPODAROWANIA PRZESTRZENNEGO
MIASTA I GMINY DOLSK
SKALA 1:10 000



TEREN OBJĘTY PROJEKTEM MIEJSCOWEGO PLANU ZAGOSPODAROWANIA PRZESTRZENNEGO

OPRACOWANIE
URBANIKA
ZESPÓŁ PROJEKTOWY:
mgr inż. arch. Iwona Stachowska ZOIU Z-14
mgr inż. arch. Aldona Ciesła