


ZMIANA MIEJSCOWEGO PLANU ZAGOSPODAROWANIA PRZESTRZENNEGO

DLA FRAGMENTU MIEJSCOWOŚCI DOLSK - PODRZEKTA

RYSunEK PLANU - ZAŁĄCZNIK NR 1

skala 1:1000

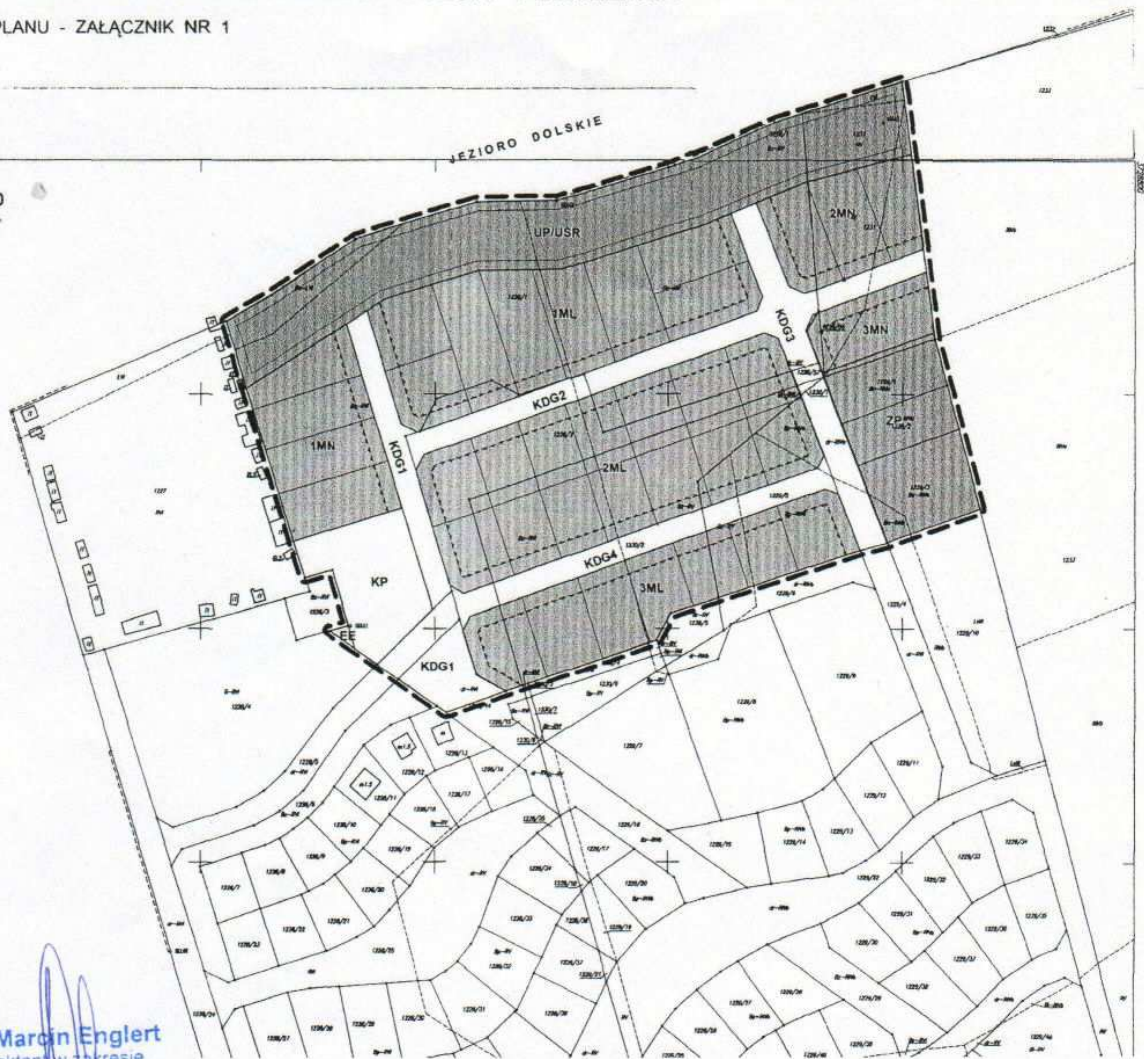

mgr Marcin Englert
projektant w zakresie
planowania przestrzennego
ZOIU nr Z-1334




433.143.163
1:1000



MAPA ZASADNICZA
Założona w r. 2001 przez
ZAKŁAD USŁUG GEODEZYJNO-KARTOGRAFICZNYCH
I PROJEKTYWNYCH W POZNANU Sp. z o.o.

Operator mgr inż. T. Dąbowski 2001.12.01

Nakładki Tematyczne	
Stanowisko projektowe	
Stanowisko branżowe	
Użytkowanie terenu	
Całkowity plan	

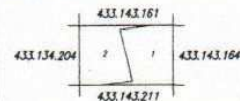

A. Cm. 000,00 wsg. wielokopie
7 do 2000
2 nie Lubońcu

Planem wykonano - Krowczyński
Dobry aktualny do dnia 15.11.2001r.

OZNACZENIA

- | | | | |
|---------------|-------------------------------------------------------|--|----------------------------------------------------------------------------------------|
| MN | tereny zabudowy mieszkaniowej jednorodzinnej | | granica terenu objętego planem |
| ML | tereny zabudowy mieszkaniowej letniskowej | | linie rozgraniczające tereny o różnych funkcjach lub różnych zasadach zagospodarowania |
| EE | teren projektowanej stacji transformatorowej | | projektowane granice działek ewidencyjnych |
| KP | teren parkingu | | obowiązujące linie zabudowy |
| UP/USR | teren usług publicznych w zakresie sportu i rekreacji | | nieprzekraczalne linie zabudowy |
| ZP | teren zieleni urządzonej | | KDG 1-4 |
| | | | drogi gminne |



STRZAFA A - Główna funkcja studyjnego planu miejscowego i ponadfunkcyjna obsługa w zakresie administracji, eksploatacji, ochrony środowiska, ogólna oraz funkcje wypoczynkowo-kurortowe i uzdrowiskowe. Funkcje uzupełniające to mieszkalnictwo pensjonatowe i różnicowane gospodarczo, gospodarcza o charakterze mieszkalnym.

RYSunEK PLANU - ZAŁĄCZNIK NR 1 DO UCHWAŁY NR XLIII/283/10 RADY MIASTA I GMINY DOLSK Z DNIA 31 MARCA 2010 R.
OPUBLIKOWANO W DZIENNIKU URZĘDOWYM WOJ. WIELKOPOLSKIEGO NR DNIA

Przewodniczący Rady
Zbigniew Kierzkowski
Zbigniew Kierzkowski