


ZMIANA MIEJSCOWEGO PLANU ZAGOSPODAROWANIA PRZESTRZENNEGO DLA FRAGMENTU MIEJSCOWOŚCI DOLSK

RYSUNEK PLANU - ZAŁĄCZNIK NR 1

skala 1:1000

0m 10m 20m 40m

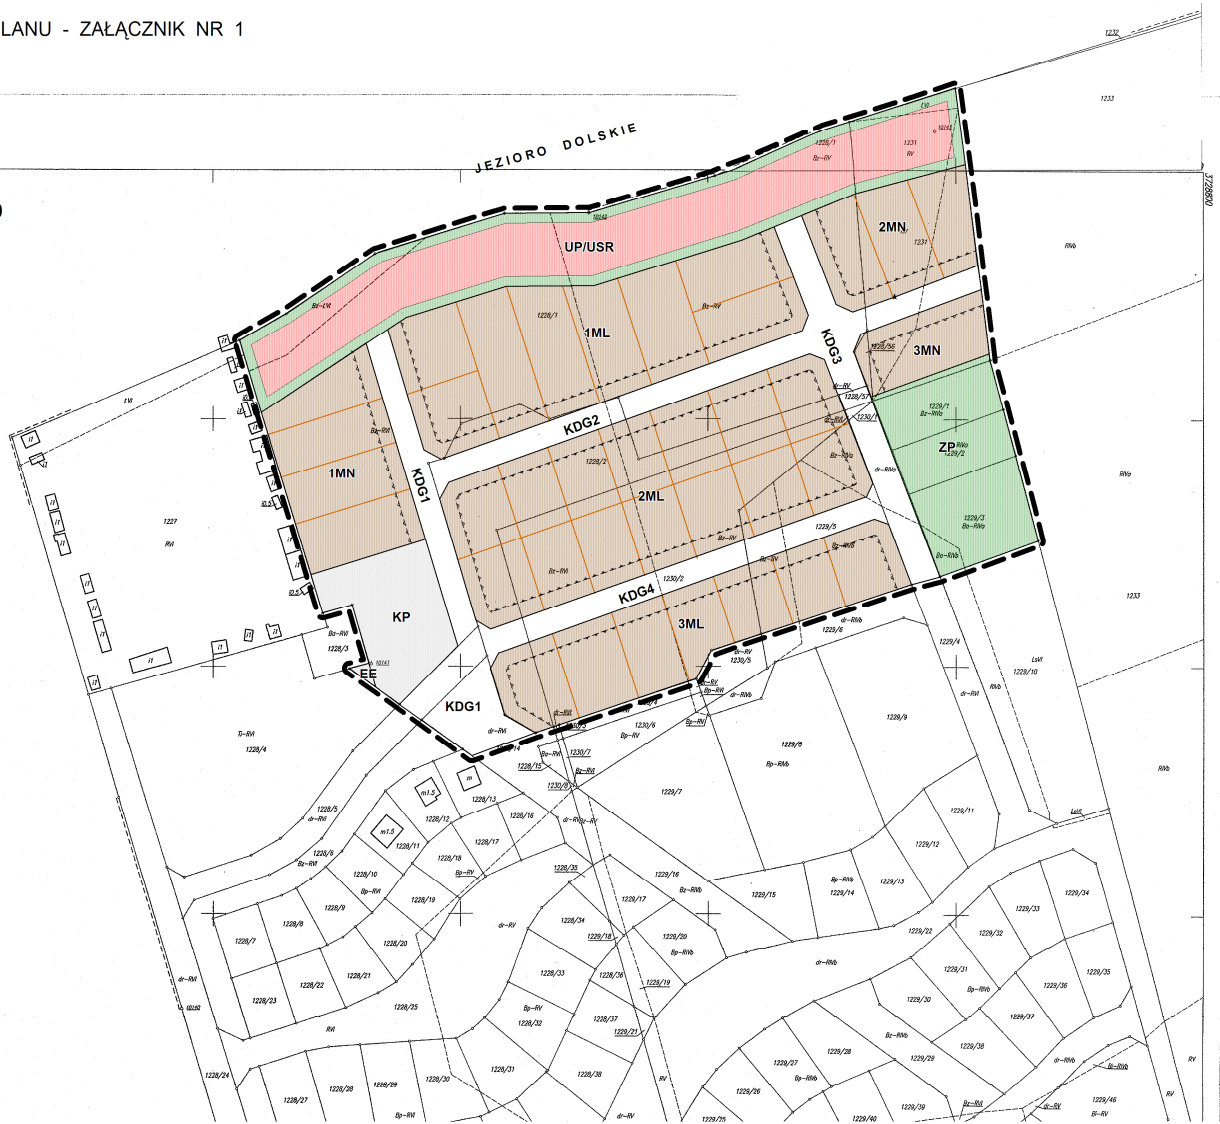

433.143.163
1:1000

STAROSTA ŚREMSKI
POWATOWY OŚRODEK DOKUMENTACJI
REGISTRACyjNEJ I KARTOGRAFICZNEJ
W ŚREMSKU
Podlegała do wydania niniejszy plan z opisaniem
projektu w całości, zgodnie z przepisami
Lubuskiego Urzędu Wojewódzkiego
Niniejsza mapa nie może służyć do celów projektowych
Som 2010-07-07 2 1/2 Projekt
Krzysztof Krawczyk
Zakład Projektowy

MAPA ZASADNICZA
Założona w r. 2001 przez
ZAKŁAD USŁUG GEODEZYJNO-KARTOGRAFICZNYCH
I PROJEKTOWYCH W POZNANIU Sp. z o.o.

Dyrektor mgr inż. T. Danielewski 2001.12.01

Nakładki Tematyczne	
Sytuacji powierzchniowej	
Planu terenu	
Udziału terenu	
Ewidencji gruntów	

433.143.161	2	1	433.143.164
433.134.204			
			433.143.211

A. Cm. DOLSK woj. wielkopolskie
1 m. Dolsk
2 wieś Lubielowo

Poziom adnieszienie - Krosznołł
Stan aktualny na dzień 15.11.2001r.

OZNACZENIA

- | | |
|---|---|
| MN tereny zabudowy mieszkaniowej jednorodzinnej | granica terenu objętego planem |
| ML tereny zabudowy mieszkaniowej letniskowej | linie rozgraniczające tereny o różnym przeznaczeniu lub różnych zasadach zagospodarowania |
| EE teren projektowanej stacji transformatorowej | projektowane granice działek ewidencyjnych |
| KP teren parkingu | obowiązujące linie zabudowy |
| UP/USR teren usług publicznych w zakresie sportu i rekreacji | nieprzekraczalne linie zabudowy |
| ZP teren zieleni urządzonej | KDG 1-4 drogi gminne |



STREFA A - Główna funkcja strefy jest mieszkalnictwo i ponadlokalne usługi w zakresie administracji, szkolnictwa, ochrony zdrowia, sportu oraz funkcje wypoczynkowo-turystyczno-uzdrowiskowe. Funkcje uzupełniające to mieszkalnictwo pensjonatowe i zróżnicowana działalność gospodarcza o charakterze nieuciążliwym.