

**UCHWAŁA NR XLIII/290/22
RADY MIASTA I GMINY DOLSK**

z dnia 25 maja 2022 r.

w sprawie przystąpienia do sporządzenia miejscowego planu zagospodarowania przestrzennego dla części obrębu geodezyjnego Międzychód.

Na podstawie art. 18 ust. 2 pkt. 5 ustawy z dnia 8 marca 1990 r. o samorządzie gminnym (Dz. U. z 2022 r. poz. 559, poz. 583) oraz art. 14 ust. 1 i 2 ustawy z dnia 27 marca 2003 r. o planowaniu i zagospodarowaniu przestrzennym (Dz. U. z 2022 r., poz. 503) Rada Miasta i Gminy Dolsk uchwala, co następuje:

§ 1. Przystępuje się do sporządzenia miejscowego planu zagospodarowania przestrzennego dla części obrębu geodezyjnego Międzychód.

§ 2. Granice obszaru objętego miejscowym planem zagospodarowania przestrzennego o którym mowa w §1, zaznaczono na mapie stanowiącej załącznik do niniejszej uchwały.


§ 3. Wykonanie uchwały powierza się Burmistrzowi Miasta i Gminy Dolsk.

§ 4. Uchwała wchodzi z życiem z dniem podjęcia.


**Przewodniczący Rady
Miasta i Gminy
Dolsk Romuald Nawrot**

ZAŁĄCZNIK GRAFICZNY DO UCHWAŁY NR
RADY MIASTA I GMINY DOLSK Z DNIA

LOKALIZACJA:
OBRĘB MIĘDZYCHÓD
GMINA DOLSK
POWIAT ŚREMSKI
WOJEWÓDZTWO WIELKOPOLSKIE

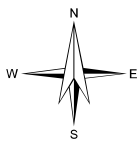

Jezioro
Grzymiśławskie

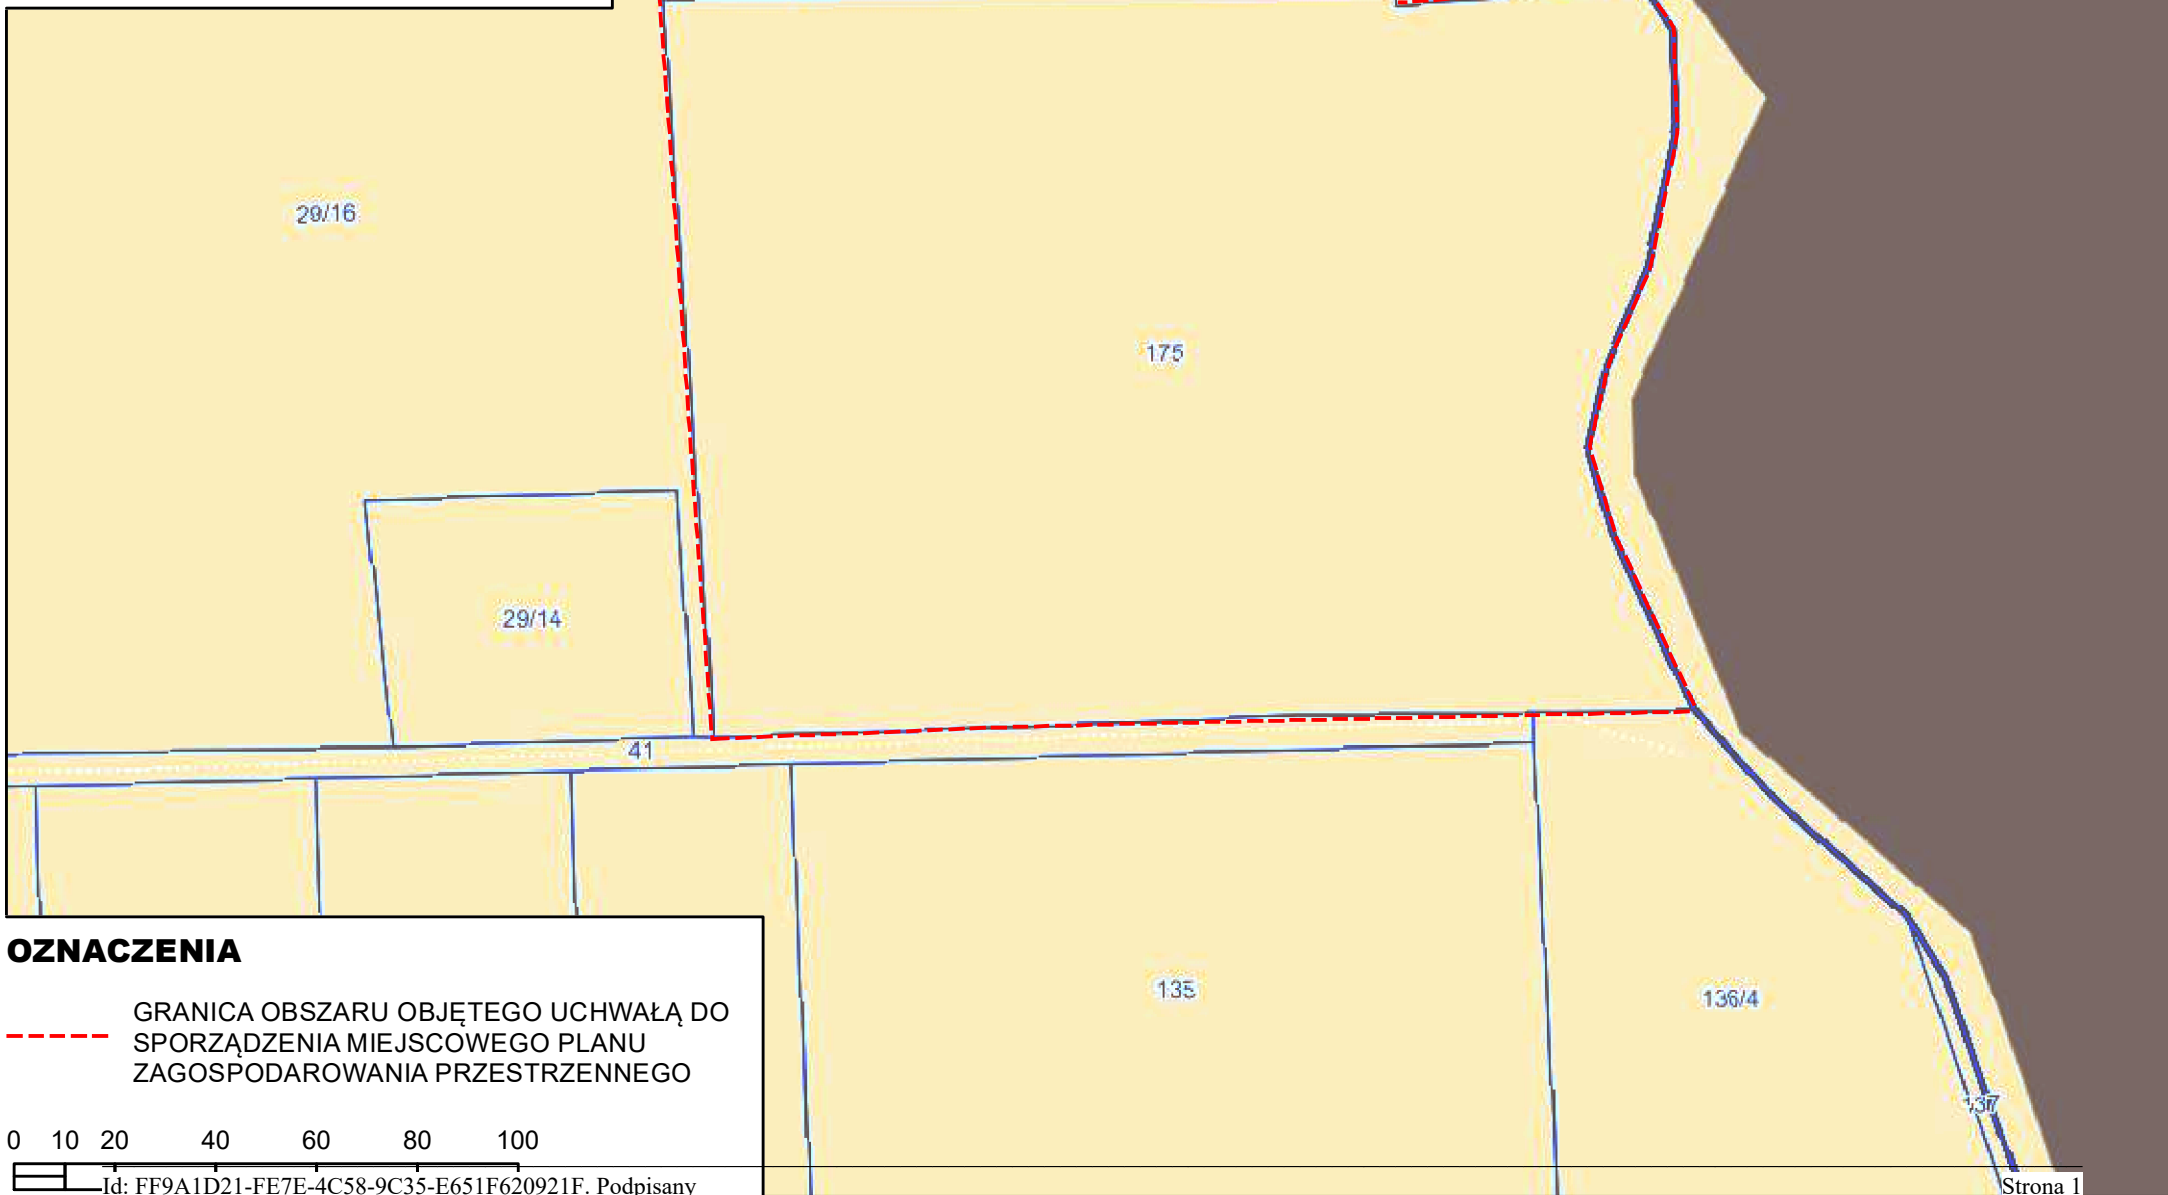

OZNACZENIA

--- GRANICA OBSZARU OBJĘTEGO UCHWAŁĄ DO
SPORZĄDZENIA MIEJSCOWEGO PLANU
ZAGOSPODAROWANIA PRZESTRZENNEGO

0 10 20 40 60 80 100

Id: FF9A1D21-FE7E-4C58-9C35-E651F620921F. Podpisany